


# RODINNÝ DŮM, OZ. BLOVICE - SEVER RO 03\_ČLENĚNÍ ZAHRAD

Parcelní číslo: 278/16  
 Obec: Blovice [557587]  
 Katastrální území: Blovice [605735]  
 Číslo LV: 2757  
 Výměra [m2]: 721  
 Druh pozemku: orná půda

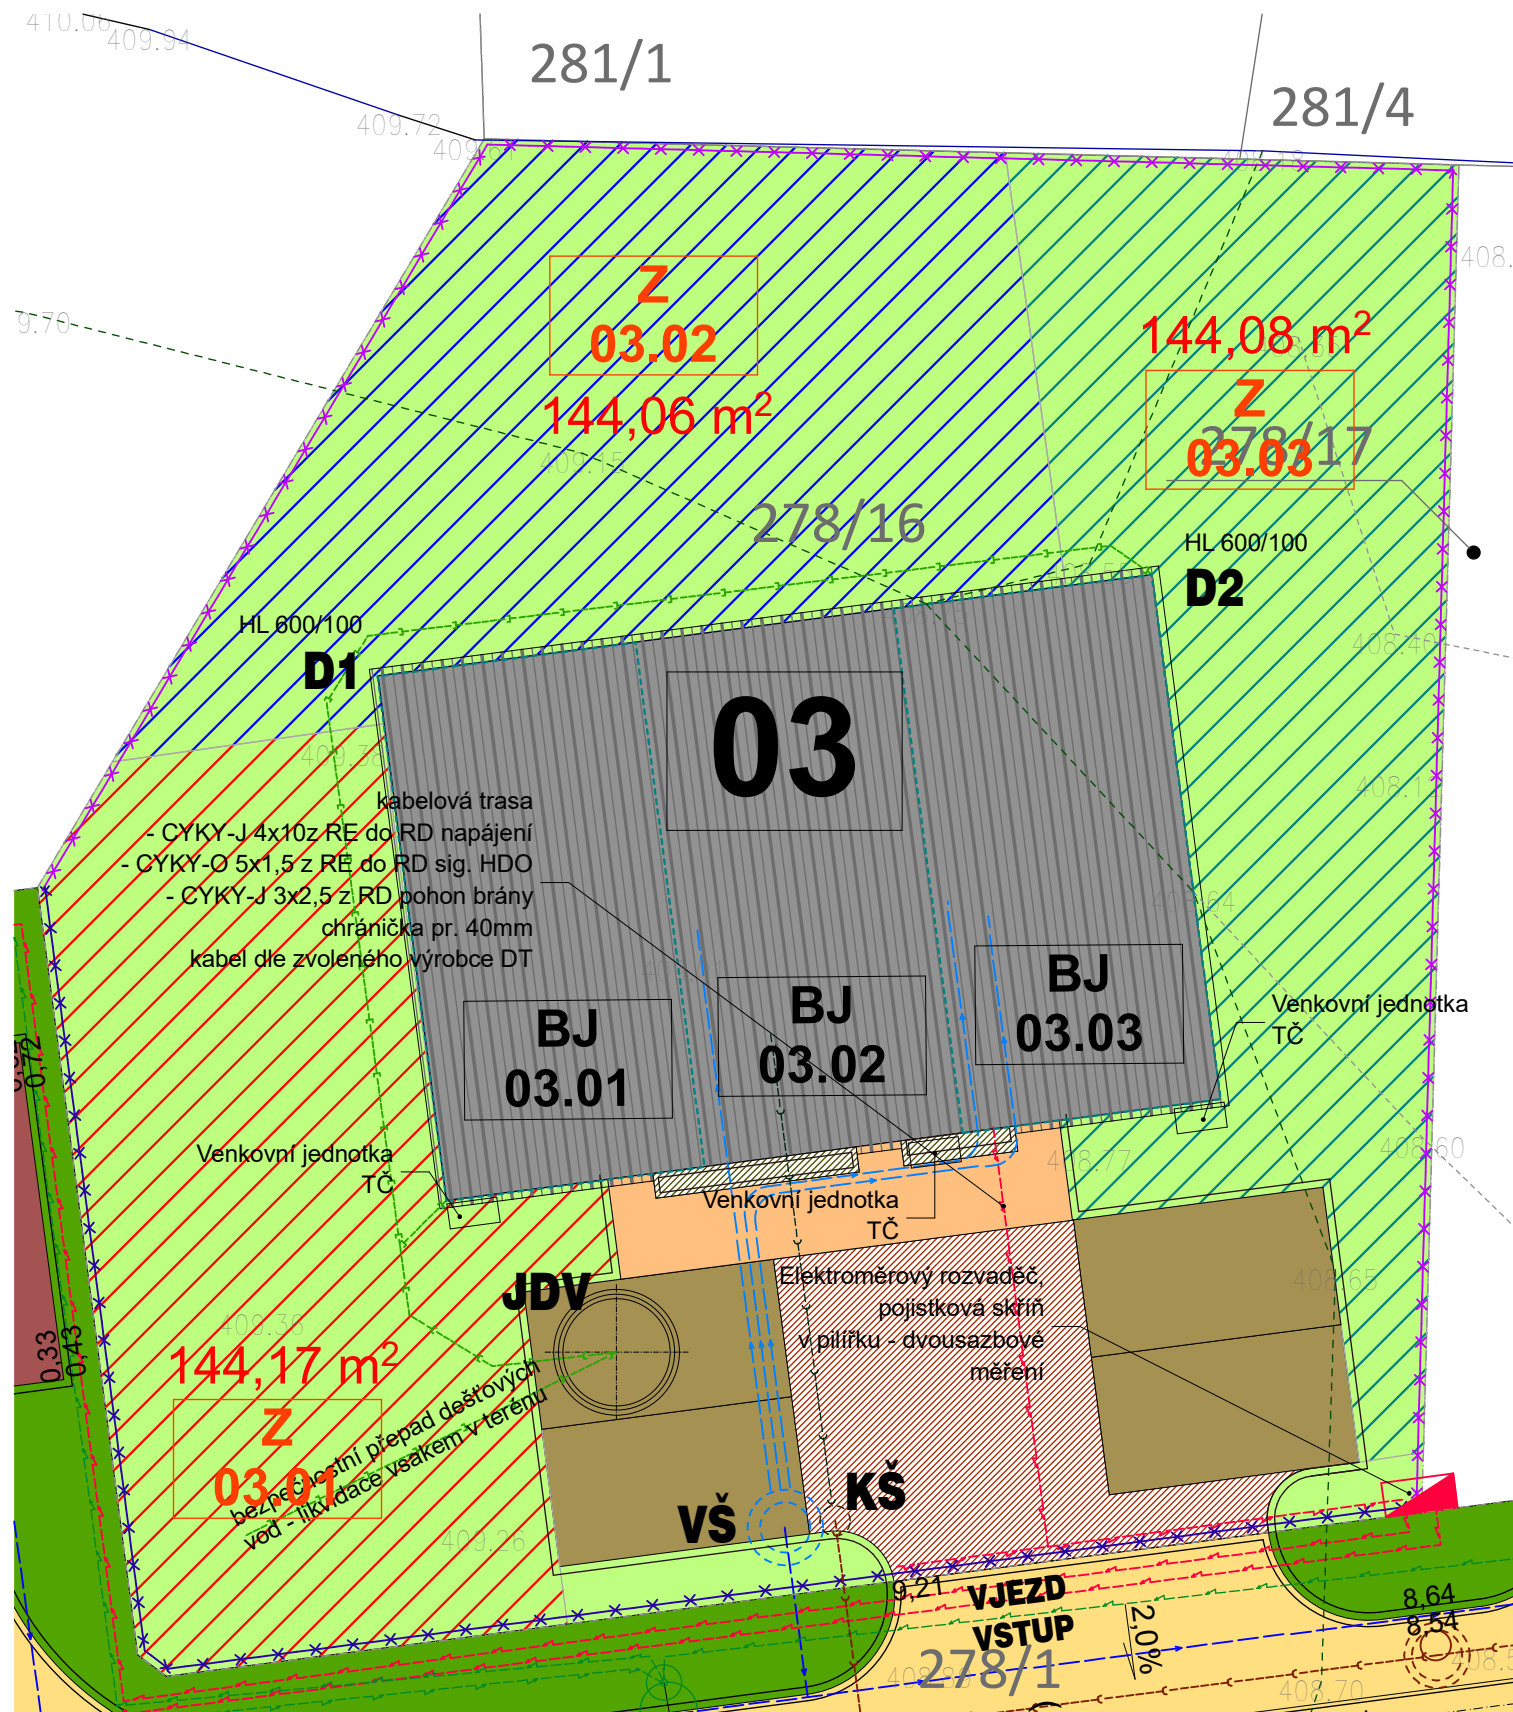

Výškový systém: BpV Souřadný systém: JTSK

<b>ARCHITEKT</b> PETR ŠNEBERK		ZHOTOVITEL ČÁSTI ARCHITEKTONICKÝ ATELIER ŠNEBERK ZODP. PROJEKTANT Ing.arch. Petr Šneberk	KOORDINACE ARCHITEKTONICKÝ ATELIER ŠNEBERK ZODP. KOORDINACE Ing.arch. Petr Šneberk	<b>ARCHITEKT</b> PETR ŠNEBERK	
KRAJ PLZEŇSKÝ		OBEC BLOVICE	MÍSTO BLOVICE		
INVESTOR Obytná zóna Blovice s.r.o. Hřbitovní 996/33, Plzeň - Doubravka, 312 00, IČO: 09934626		OBJEDNATEL Obytná zóna Blovice s.r.o. Hřbitovní 996/33, Plzeň - Doubravka, 312 00, IČO: 09934626			
PROJEKT OBYTNÁ ZÓNA BLOVICE RAUŠEROVY SADY SEVER RODINNÝ DŮM Č.03 p.č. 278/16, k.ú. Blovice		Č. ZAKÁZKY 2024035	PARÉ		
		DATUM 10/2024			
		STUPEŇ DSP			
ČÁST C. Situace stavby	MĚŘÍTKO 1:150	CELKEM			
DOKUMENT RO 03_ČLENĚNÍ ZAHRAD	ČÍSLO VÝKRESU C.				