


280/3

279/11

RODINNÝ DŮM, OZBLOVICE - SEVER RO 07_ČLENĚNÍ ZAHRAD

Parcelní číslo: 278/9
 Obec: Blovice [557587]
 Katastrální území: Blovice [605735]
 Číslo LV: 2757
 Výměra [m²]: 824
 Druh pozemku: orná půda

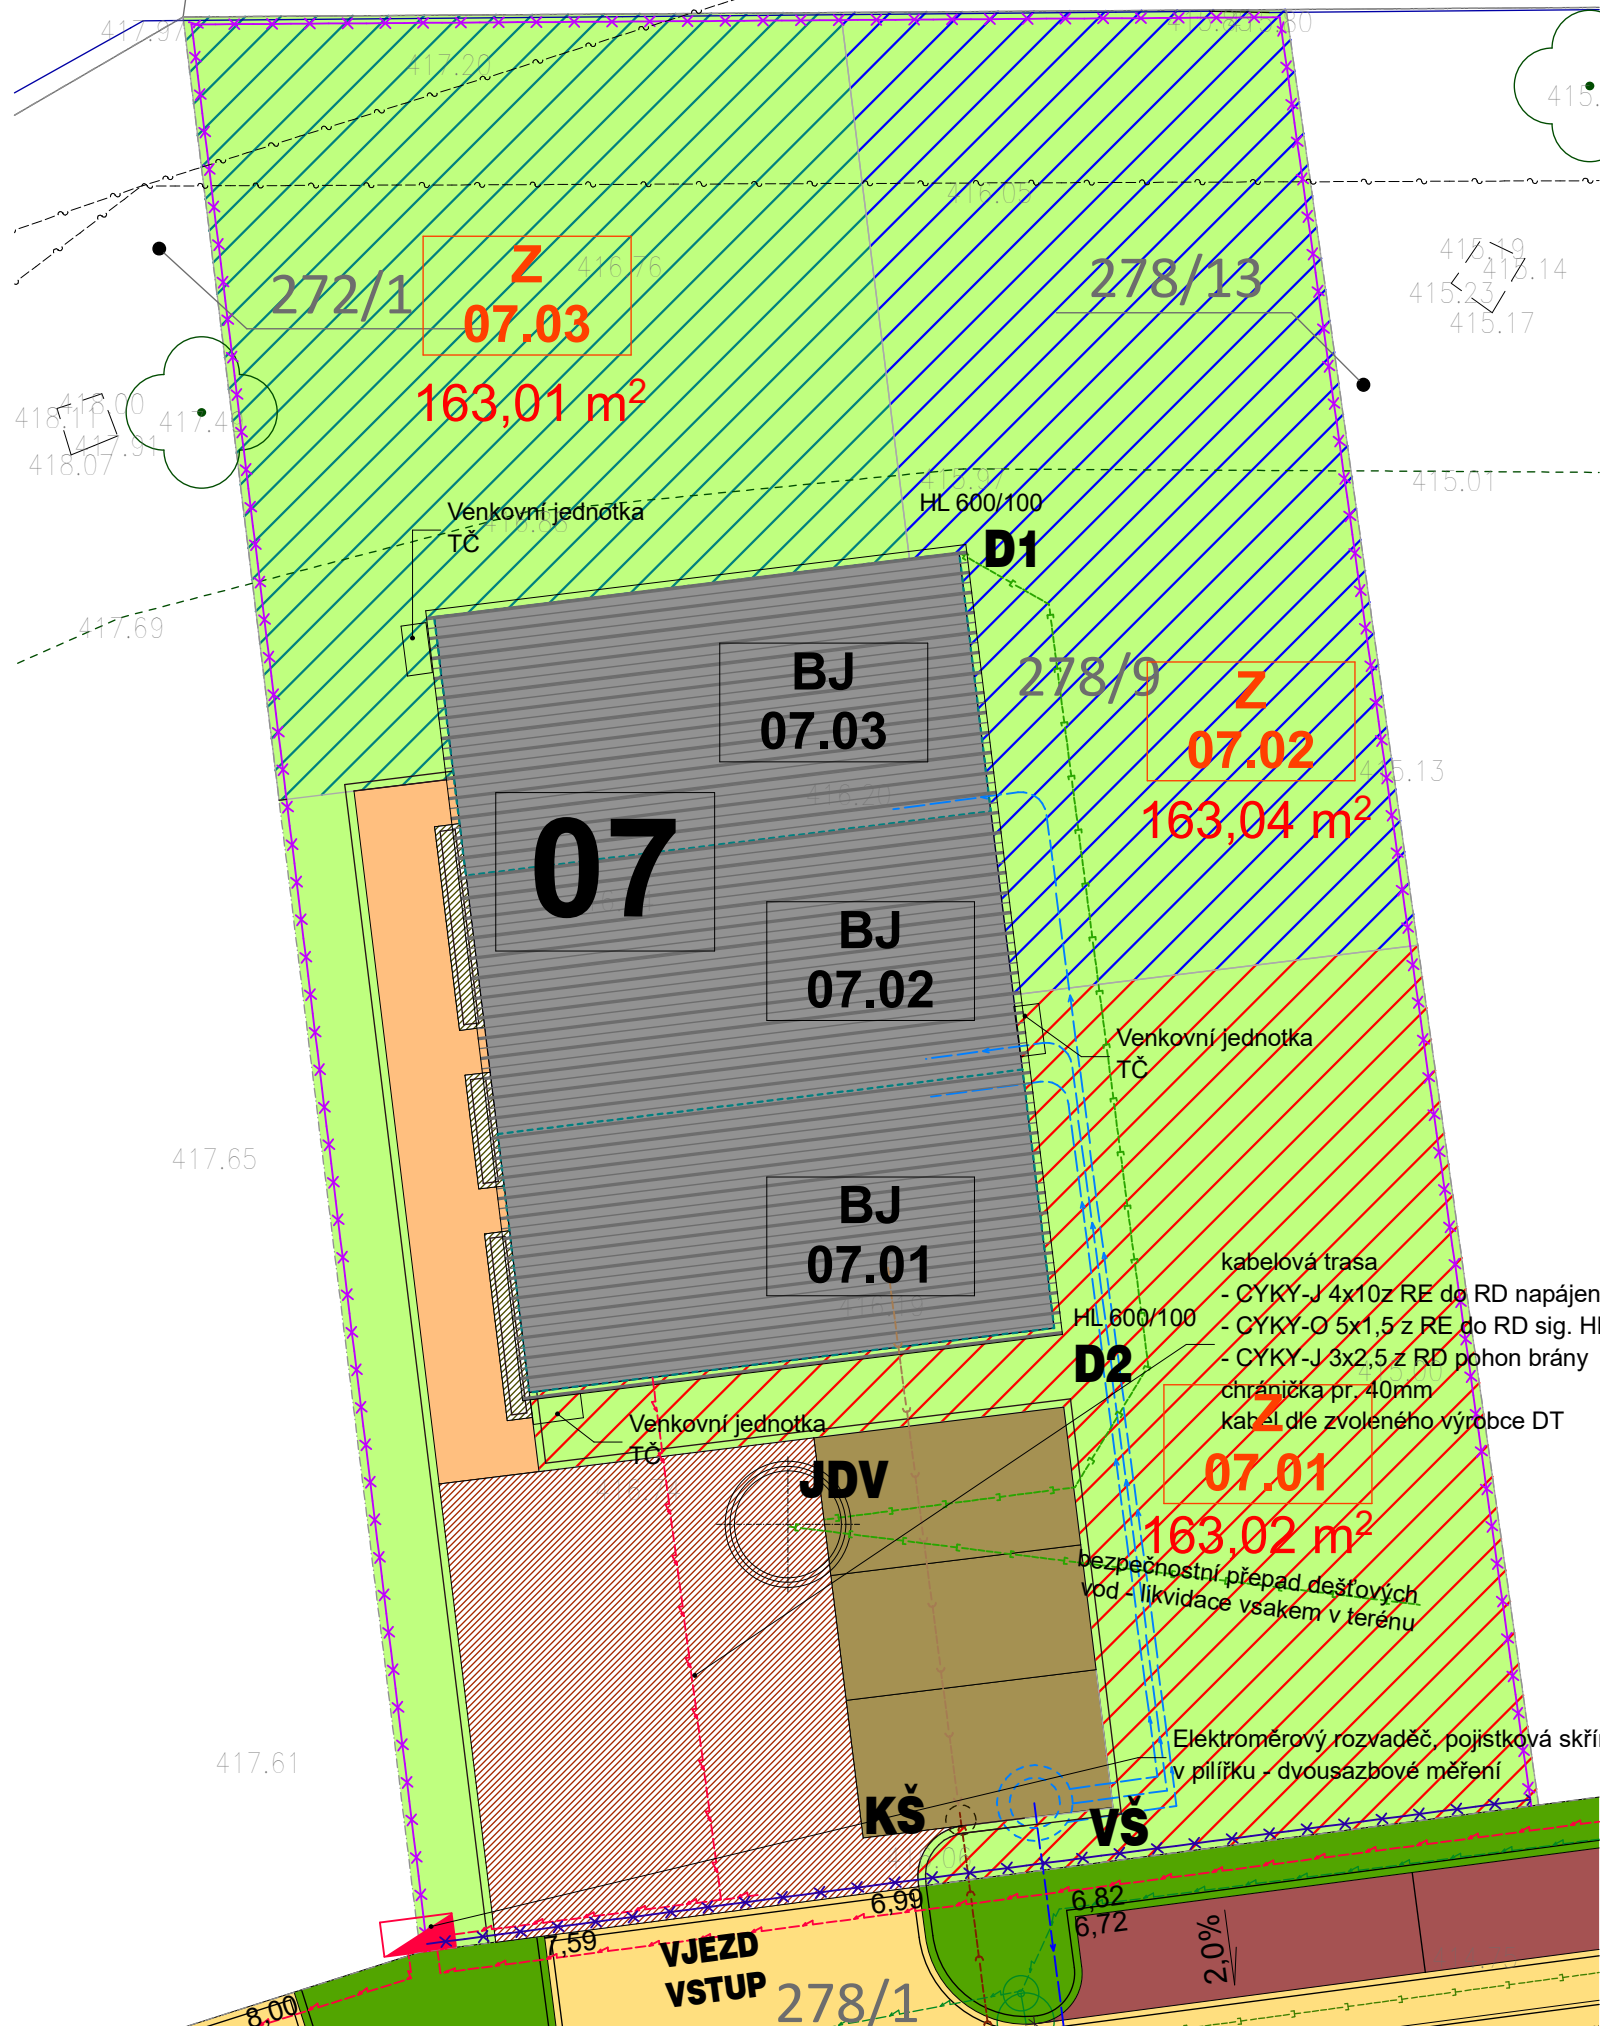

Výškový systém: BpV

Souřadný systém: JTSK

ARCHITEKT		ZHOTOVITEL ČÁSTI ARCHITEKTONICKÝ ATELIER ŠNEBERK	KOORDINACE ARCHITEKTONICKÝ ATELIER ŠNEBERK	ARCHITEKT	
PĚTR ŠNEBERK		ZODP. PROJEKTANT Ing.arch. Petr Šneberk	ZODP. KOORDINACE Ing.arch. Petr Šneberk	PĚTR ŠNEBERK	
KRAJ PLZEŇSKÝ		OBEC BLOVICE	MÍSTO BLOVICE		
INVESTOR Obytná zóna Blovice s.r.o. Hřbitovní 996/33, Plzeň - Doubravka, 312 00, IČO: 09934626			OBJEDNATEL Obytná zóna Blovice s.r.o. Hřbitovní 996/33, Plzeň - Doubravka, 312 00, IČO: 09934626		
PROJEKT OBYTNÁ ZÓNA BLOVICE RAUŠEROVY SADY SEVER RODINNÝ DŮM Č.07 p.č. 278/9, k.ú. Blovice			Č. ZAKÁZKY 2024035	PARÉ	
			DATUM 10/2024		
			STUPEŇ DSP		
ČÁST C. Situace stavby			MĚŘÍTKO 1:150	CELKEM	
DOKUMENT RO 07_ČLENĚNÍ ZAHRAD			ČÍSLO VÝKRESU C.		