


RODINNÝ DŮM, OZ. BLOVICE - SEVER RO 09_ČLENĚNÍ ZAHRAD

Parcelní číslo: 240/75
 Obec: Blovice [557587]
 Katastrální území: Blovice [605735]
 Číslo LV: 3030
 Výměra [m²]: 1057
 Druh pozemku: trvalý travní porost

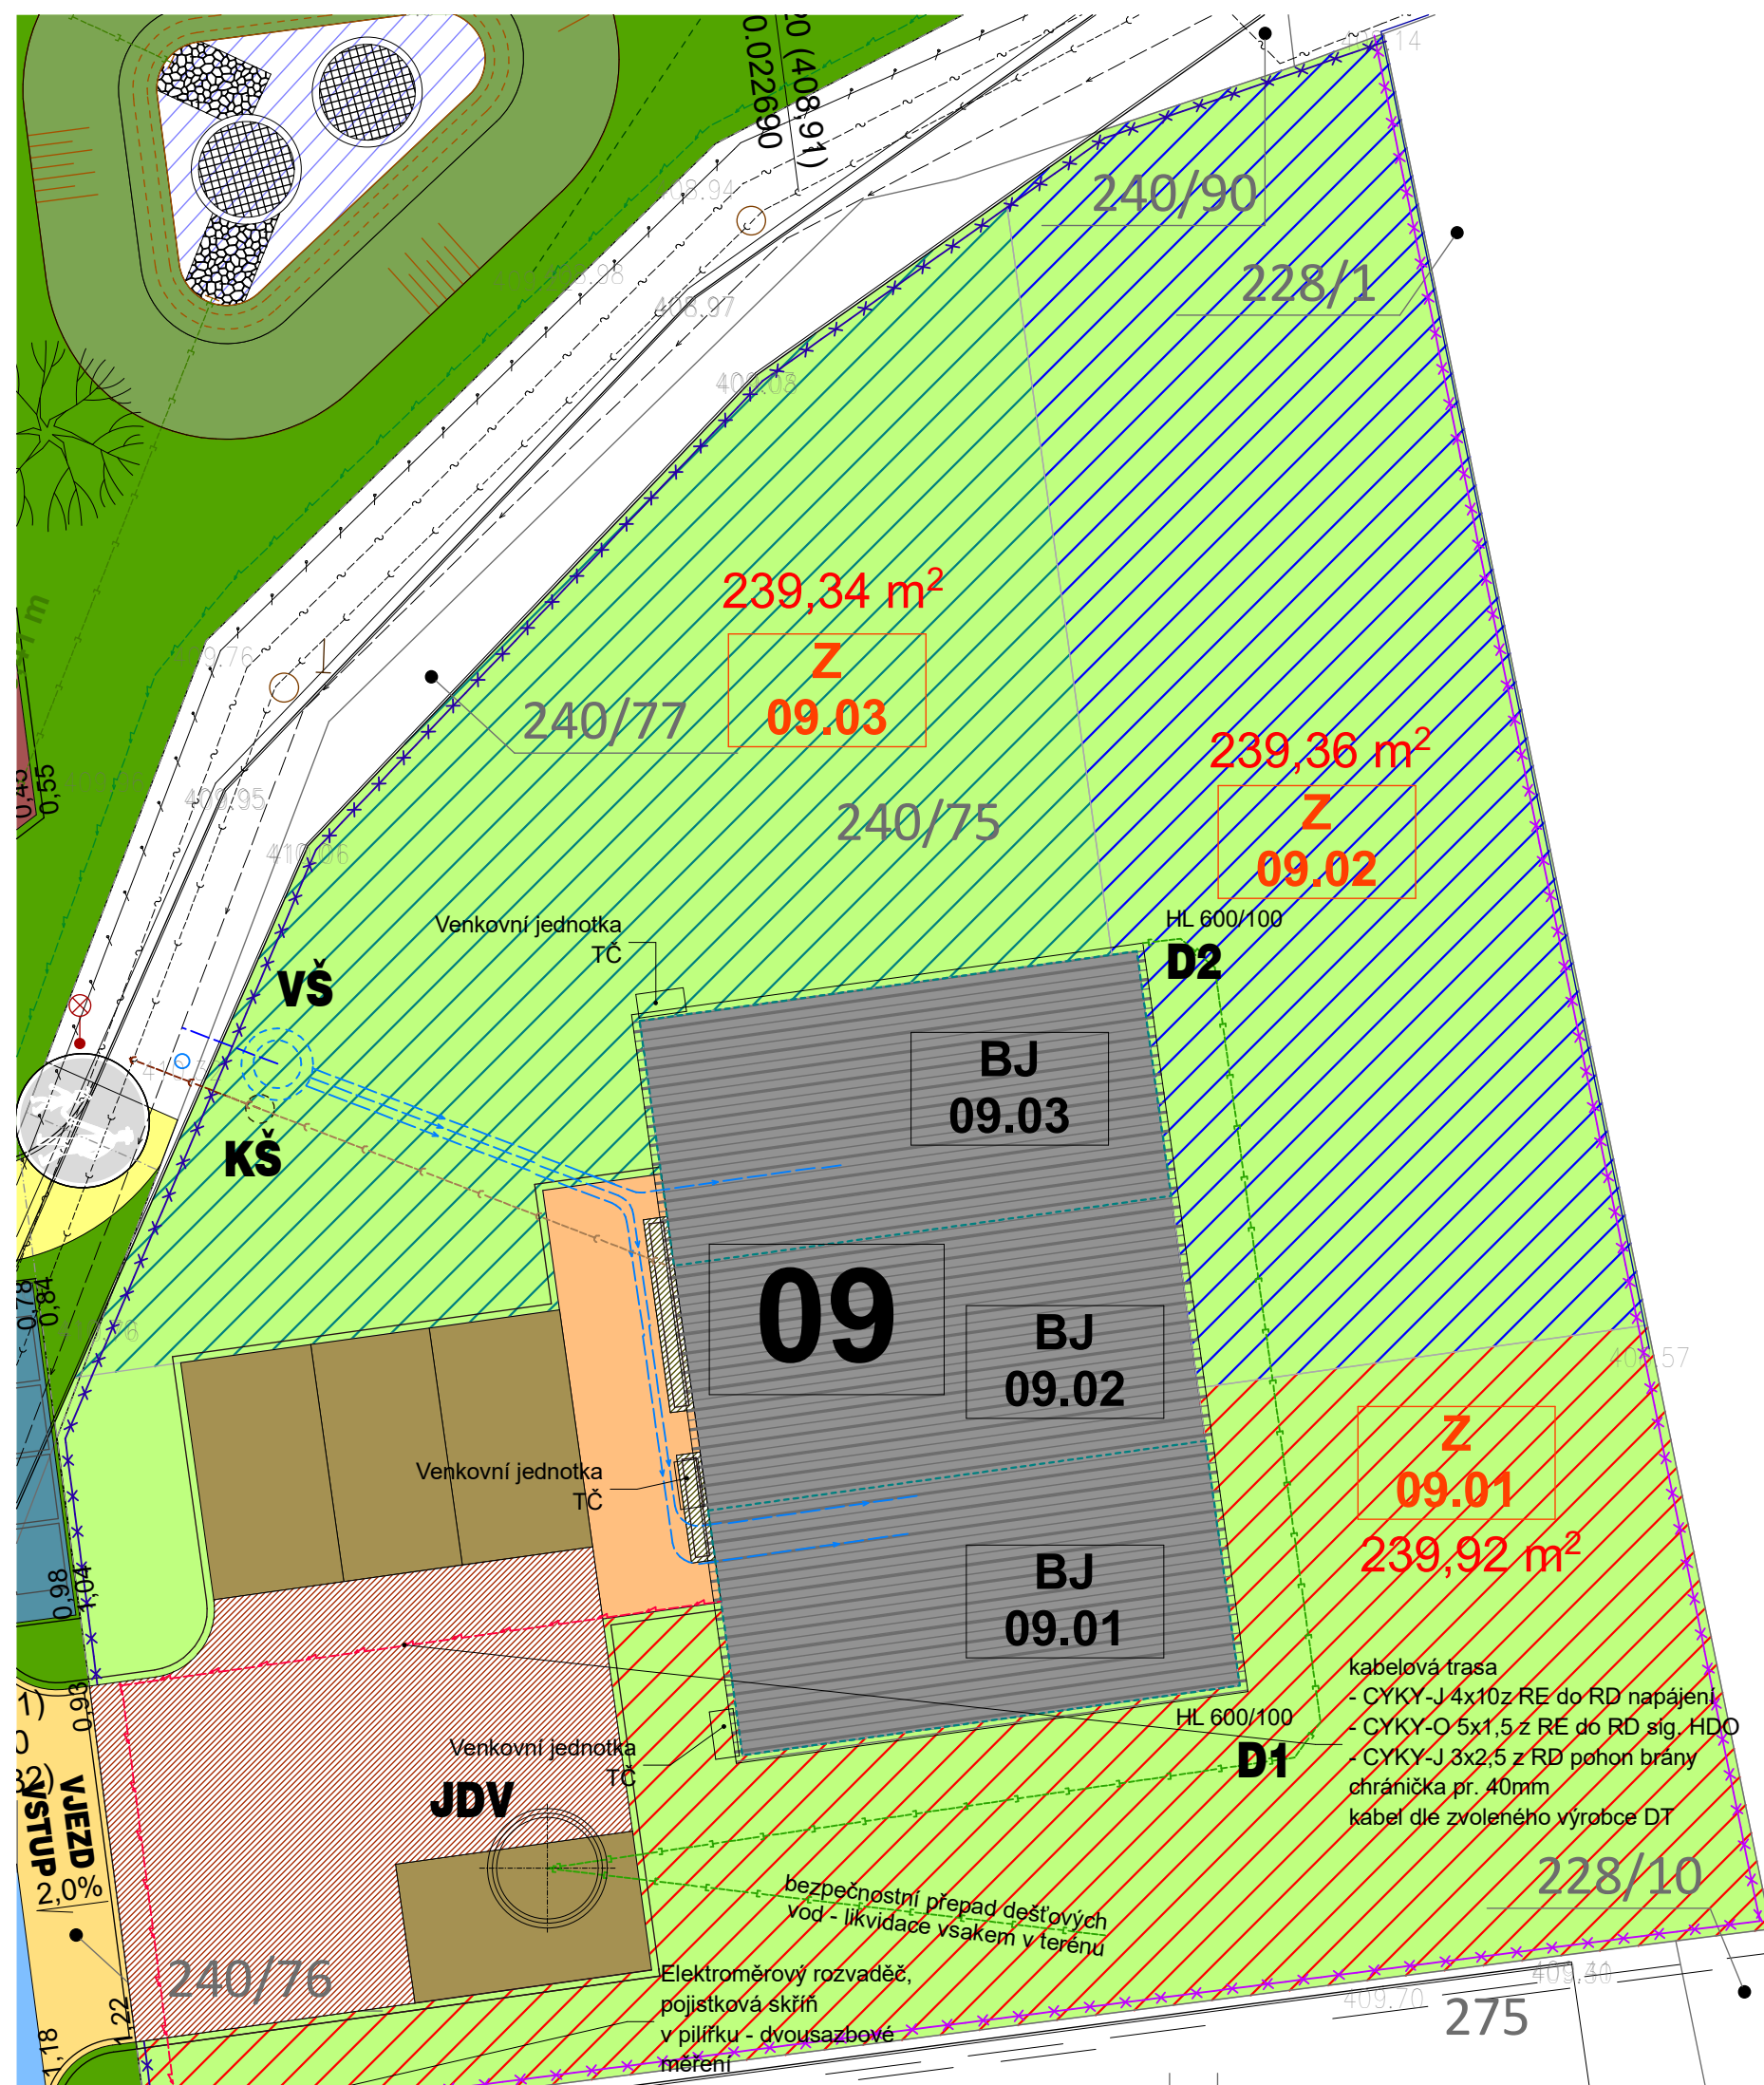

Výškový systém: BpV

Souřadný systém: JTSK

ARCHITEKT PĚTR ŠNEBERK		ZHOTOVITEL ČÁSTI ARCHITEKTONICKÝ ATELIER ŠNEBERK	KOORDINACE ARCHITEKTONICKÝ ATELIER ŠNEBERK	ARCHITEKT PĚTR ŠNEBERK	
KRAJ PLZEŇSKÝ		ZODP. PROJEKTANT Ing.arch. Petr Šneberk	ZODP. KOORDINACE Ing.arch. Petr Šneberk	OBEC BLOVICE	
MÍSTO BLOVICE		VYPRACOVAL Ing.arch. Petr Šneberk	KOORDINACE Ing.arch. Petr Šneberk	MÍSTO BLOVICE	
INVESTOR Obytná zóna Blovice s.r.o. Hřbitovní 996/33, Plzeň - Doubravka, 312 00, IČO: 09934626	OBJEDNATEL Obytná zóna Blovice s.r.o. Hřbitovní 996/33, Plzeň - Doubravka, 312 00, IČO: 09934626				
PROJEKT OBYTNÁ ZÓNA BLOVICE RAUŠEROVY SADY_SEVER RODINNÝ DŮM Č.09 p.č. 240/75, k.ú. Blovice			Č. ZAKÁZKY 2024035	PARÉ	
			DATUM 10/2024		
			STUPEŇ DSP		
ČÁST C. Situace stavby	MĚŘÍTKO 1:150		CELKEM		
DOKUMENT RO 09_ČLENĚNÍ ZAHRAD	ČÍSLO VÝKRESU C.				