


RODINNÝ DŮM, OZVLOVICE - SEVER RO 05_ČLENĚNÍ ZAHRAD

Parcelní číslo: 278/14
 Obec: Blovice [557587]
 Katastrální území: Blovice [605735]
 Číslo LV: 2757
 Výměra [m²]: 838
 Druh pozemku: orná půda

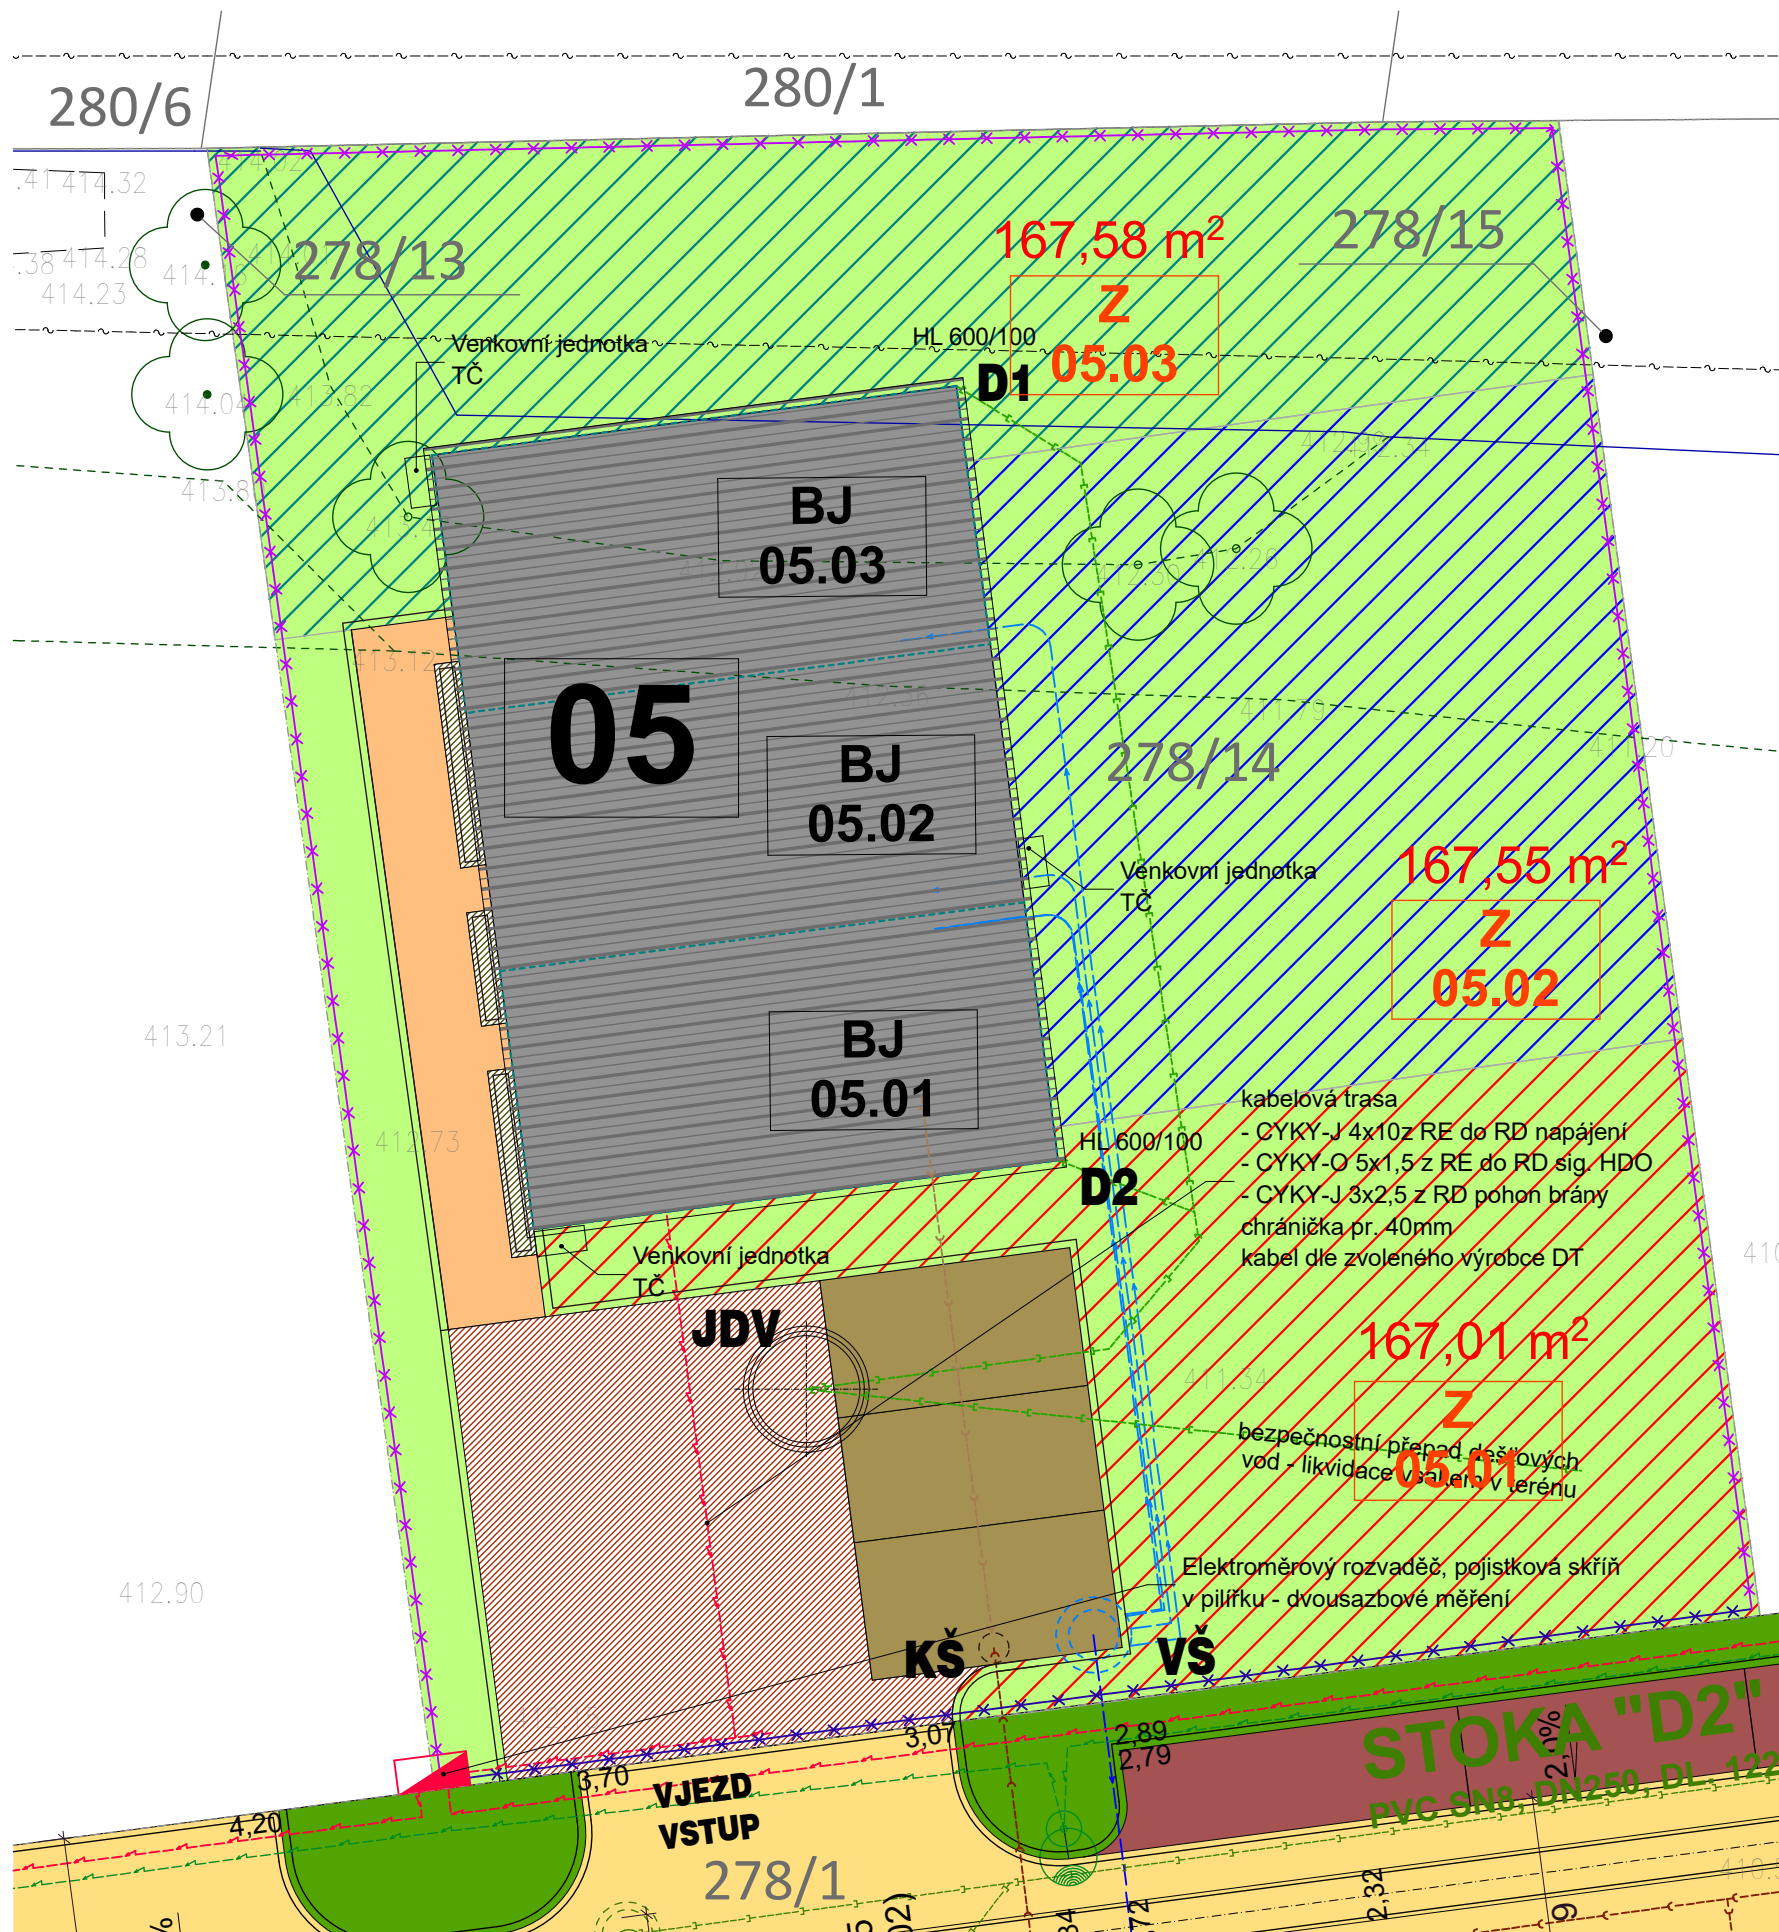

Výškový systém: BpV

Souřadný systém: JTSK

ARCHITEKT		ZHOTOVITEL ČÁSTI ARCHITEKTONICKÝ ATELIER ŠNEBERK	KOORDINACE ARCHITEKTONICKÝ ATELIER ŠNEBERK	ARCHITEKT	
ZODP. PROJEKTANT Ing.arch. Petr Šneberk		ZODP. KOORDINACE Ing.arch. Petr Šneberk		ZODP. PROJEKTANT Ing.arch. Petr Šneberk	
VYPRACOVAL Ing.arch. Petr Šneberk		KOORDINACE Ing.arch. Petr Šneberk		VYPRACOVAL Ing.arch. Petr Šneberk	
KRAJ PLZEŇSKÝ	OBEC BLOVICE	MÍSTO BLOVICE			
INVESTOR Obytná zóna Blovice s.r.o. Hřbitovní 996/33, Plzeň - Doubravka, 312 00, IČO: 09934626		OBJEDNATEL Obytná zóna Blovice s.r.o. Hřbitovní 996/33, Plzeň - Doubravka, 312 00, IČO: 09934626			
PROJEKT OBYTNÁ ZÓNA BLOVICE RAUŠEROVY SADY_SEVER RODINNÝ DŮM Č.05 p.č. 278/14, k.ú. Blovice			Č. ZAKÁZKY	2024035	PARÉ
			DATUM	10/2024	
			STUPEŇ	DSP	
ČÁST C. Situace stavby	MĚŘÍTKO	1:150	CELKEM		
DOKUMENT RO 05_ČLENĚNÍ ZAHRAD			ČÍSLO VÝKRESU	C.	