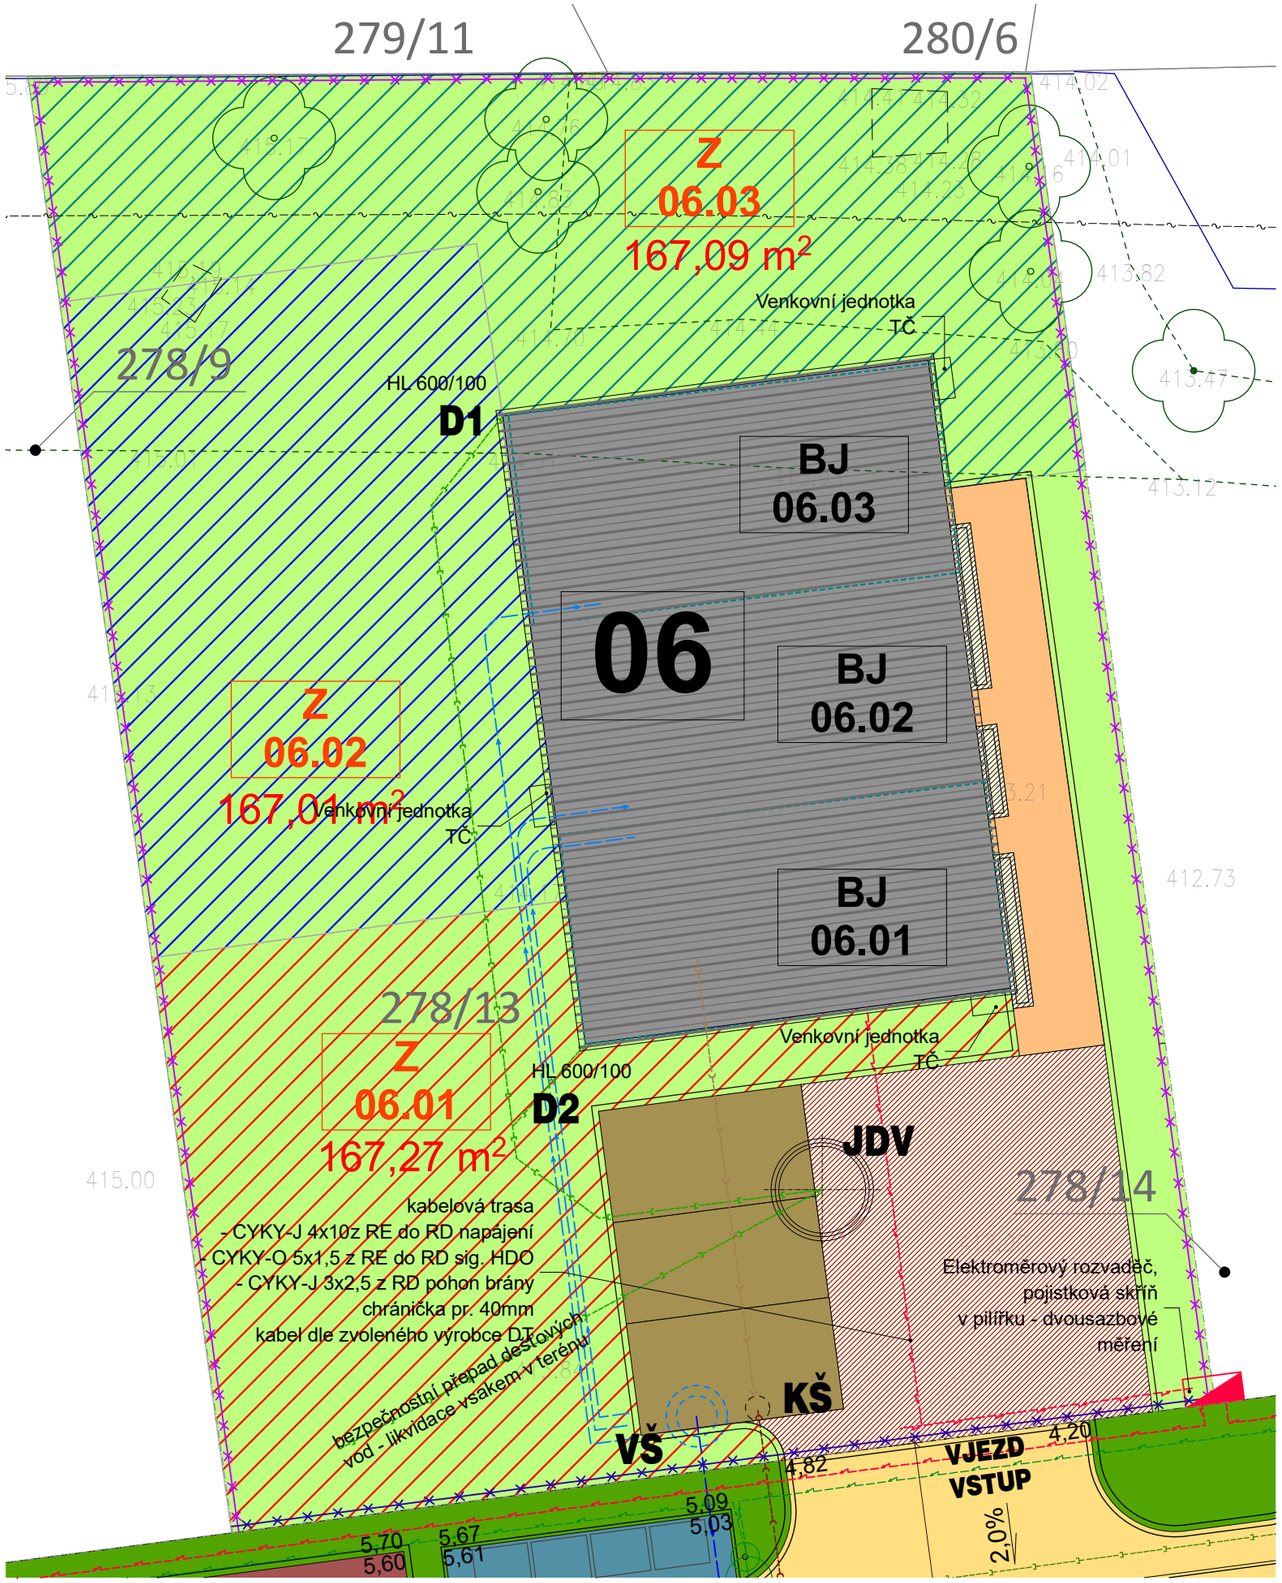

RODINNÝ DŮM, OZ BLOVICE - SEVER
RO 06_ČLENĚNÍ ZAHRAD

Parcelní číslo:	278/13
Obec:	Blovice [557587]
Katastrální území:	Blovice [605735]
Číslo LV:	2757
Výměra [m2]:	835
Druh pozemku:	orná půda

Výškový systém: BpV Souřadný systém: JTSK

ARCHITEKT PETR ŠNEBERK	ZHOTOVITEL ČÁSTÍ ARCHITEKTONICKÝ ATELIER ŠNEBERK	KOORDINACE ARCHITEKTONICKÝ ATELIER ŠNEBERK	ARCHITEKT PETR ŠNEBERK
	ZODP. PROJEKTANT Ing.arch. Petr Šneberk	ZODP. KOORDINACE Ing.arch. Petr Šneberk	
	VYPRACOVAL Ing.arch. Petr Šneberk	KOORDINACE Ing.arch. Petr Šneberk	

KRAJ PLZEŇSKÝ	OBEC BLOVICE	MÍSTO BLOVICE
INVESTOR **Obytná zóna Blovice s.r.o.** Hřbitovní 996/33, Plzeň - Doubravka, 312 00, IČO: 09934626	OBJEDNATEL **Obytná zóna Blovice s.r.o.** Hřbitovní 996/33, Plzeň - Doubravka, 312 00, IČO: 09934626	

PROJEKT **OBYTNÁ ZÓNA BLOVICE RAUŠEROVY SADY_SEVER RODINNÝ DŮM Č.06 p.č. 278/13, k.ú. Blovice**	Č. ZAKÁZKY	2024035	PARÉ
	DATUM	10/2024	
	STUPEŇ	DSP	
ČÁST **C. Situace stavby**	MĚŘÍTKO	1:150	CELKEM
DOKUMENT RO 06_ČLENĚNÍ ZAHRAD	ČÍSLO VÝKRESU	**C.**	