


Parcelní číslo: 272/1  
 Obec: Blovice [557587]  
 Katastrální území: Blovice [605735]  
 Číslo LV: 2757  
 Výměra [m2]: 900  
 Druh pozemku: orná půda

# RODINNÝ DŮM, OZVLOVICE - SEVER RO 08\_ČLENĚNÍ ZAHRAD

Parcelní číslo: 272/1  
 Obec: Blovice [557587]  
 Katastrální území: Blovice [605735]  
 Číslo LV: 2757  
 Výměra [m2]: 900  
 Druh pozemku: orná půda

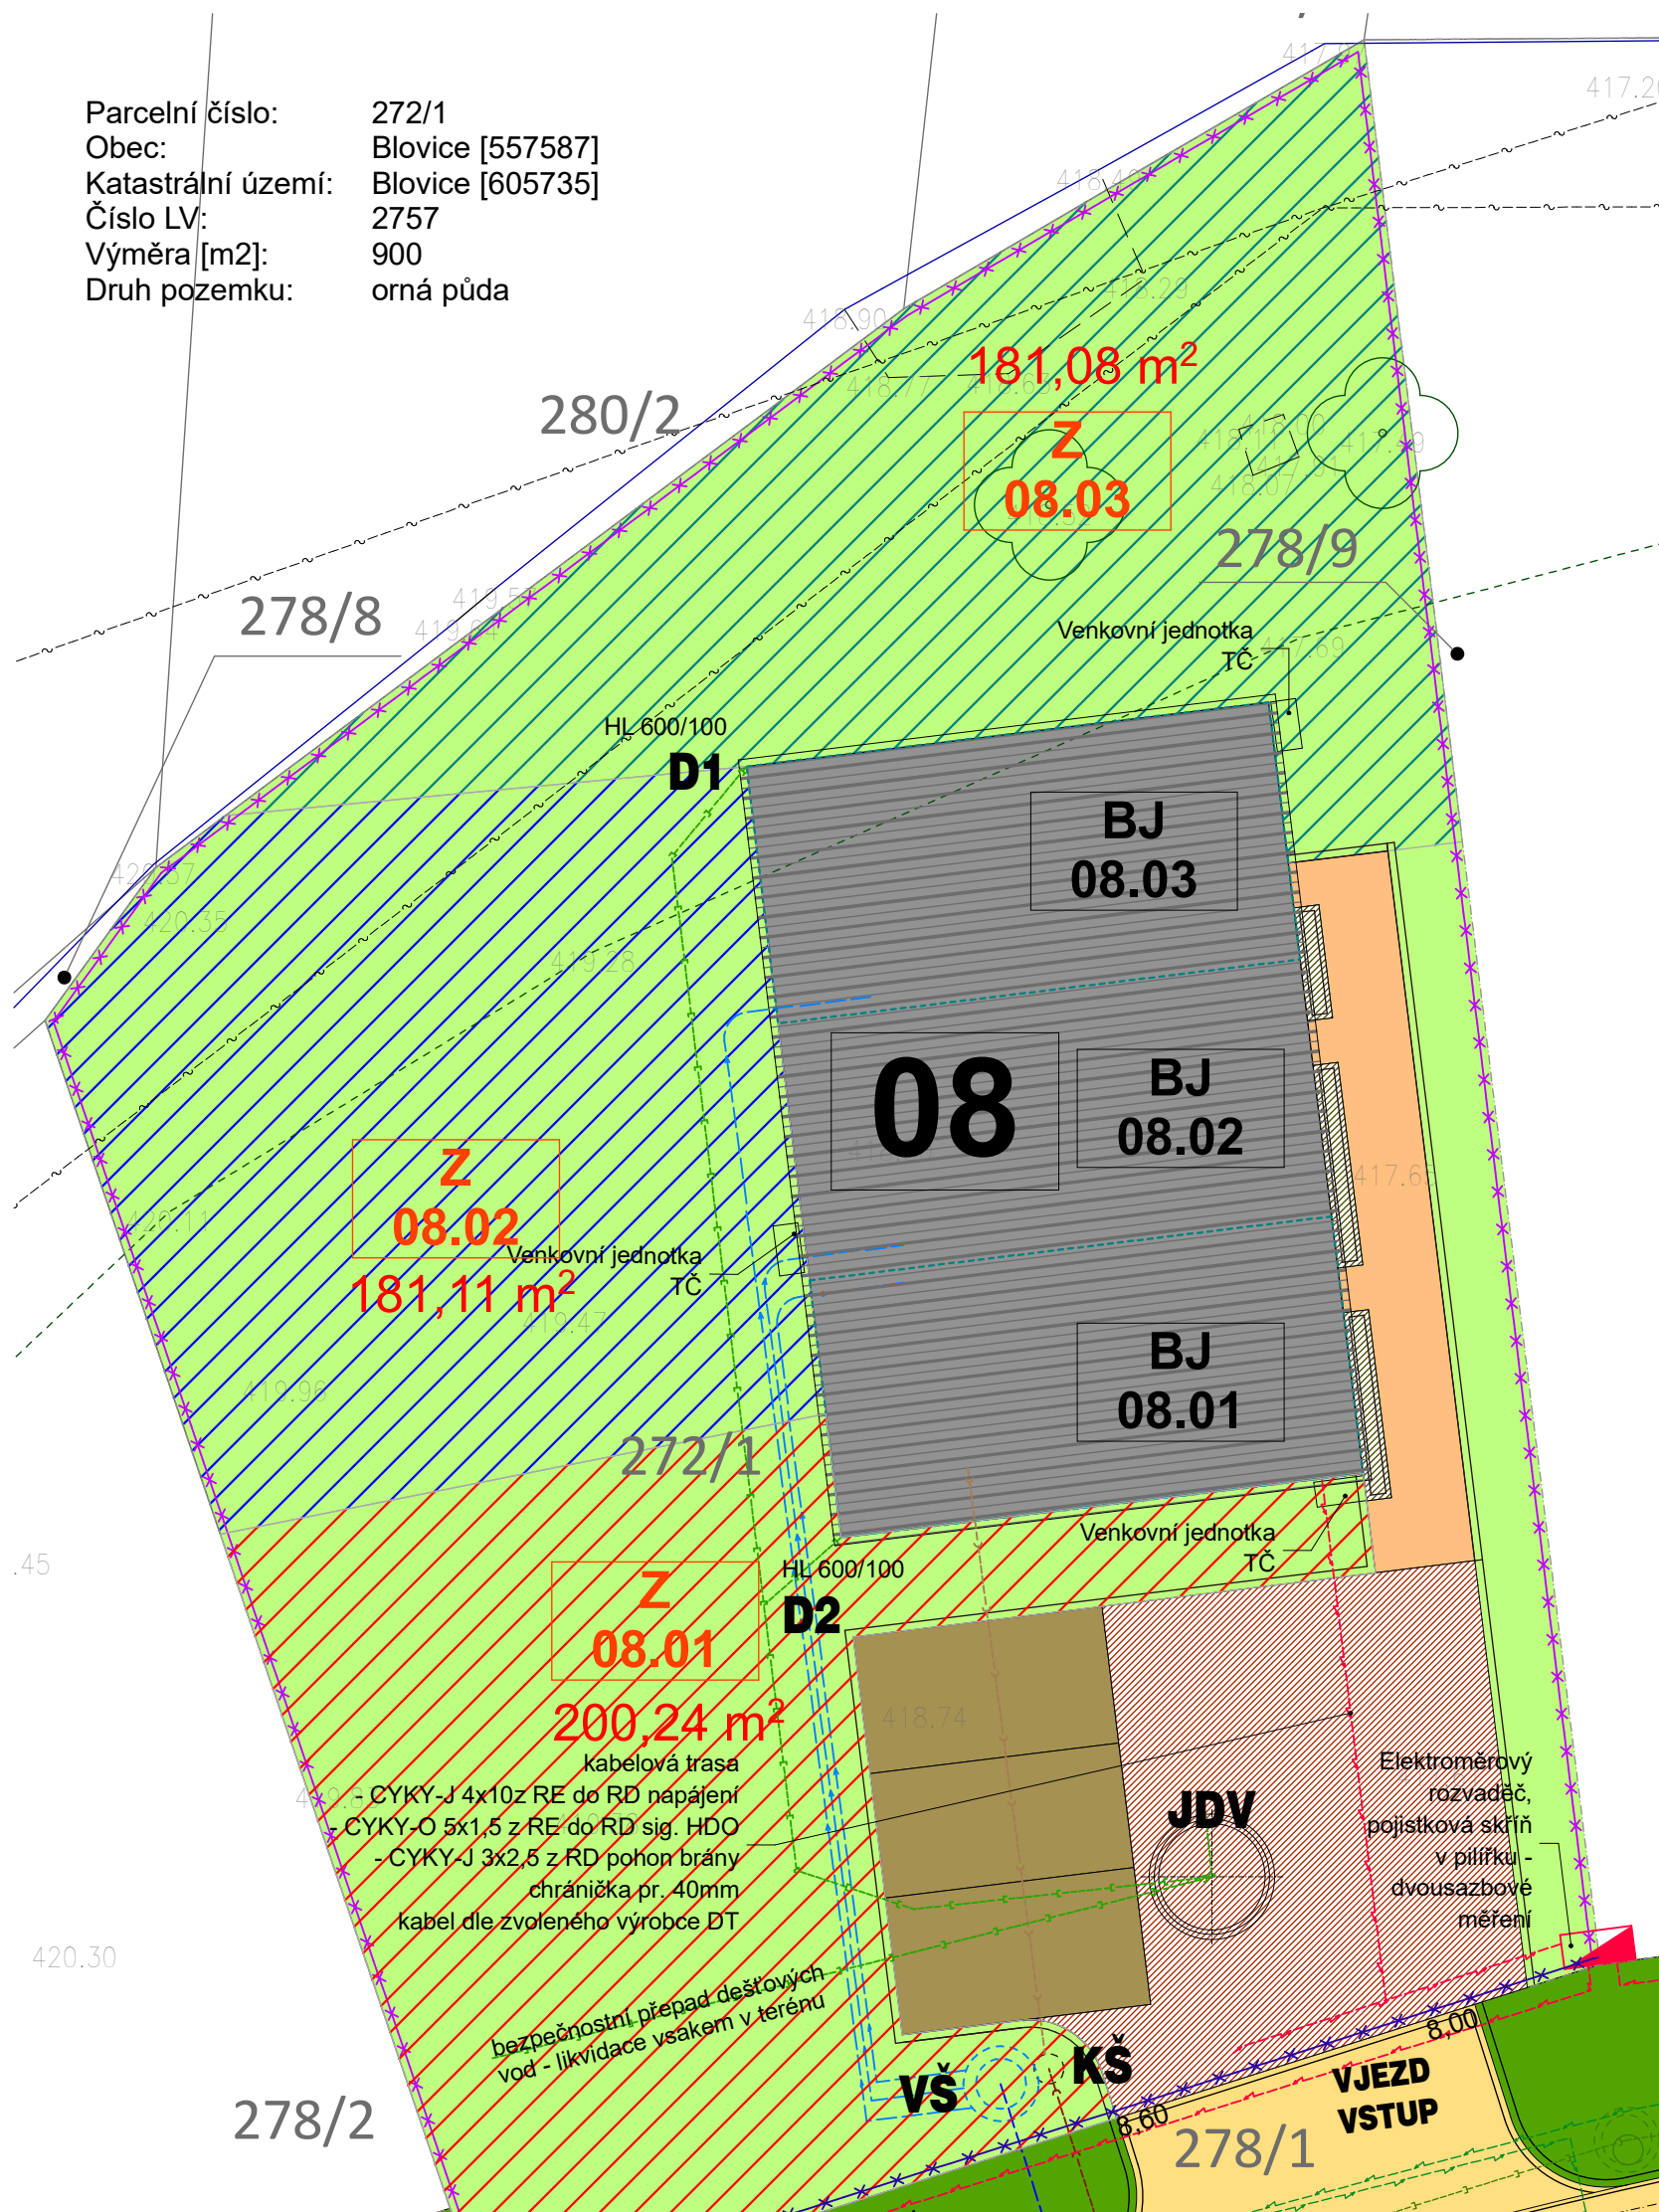

Výškový systém: BpV

Souřadný systém: JTSK

ARCHITEKT		ZHOTOVITEL ČÁSTI ARCHITEKTONICKÝ ATELIER ŠNEBERK		KOORDINACE ARCHITEKTONICKÝ ATELIER ŠNEBERK		ARCHITEKT	
PĚTR ŠNEBERK		ZODP. PROJEKTANT Ing.arch. Petr Šneberk		ZODP. KOORDINACE Ing.arch. Petr Šneberk		PĚTR ŠNEBERK	
KRAJ PLZEŇSKÝ		OBEC BLOVICE		MÍSTO BLOVICE			
INVESTOR Obytná zóna Blovice s.r.o. Hřbitovní 996/33, Plzeň - Doubravka, 312 00, IČO: 09934626		OBJEDNATEL Obytná zóna Blovice s.r.o. Hřbitovní 996/33, Plzeň - Doubravka, 312 00, IČO: 09934626					
PROJEKT OBYTNÁ ZÓNA BLOVICE RAUŠEROVY SADY_SEVER RODINNÝ DŮM Č.08 p.č. 272/1, k.ú. Blovice				Č. ZAKÁZKY	2024035	PARÉ	
				DATUM	10/2024		
				STUPEŇ	DSP		
ČÁST C. Situace stavby				MĚŘÍTKO	1:150	CELKEM	
DOKUMENT RO 08_ČLENĚNÍ ZAHRAD				ČÍSLO VÝKRESU	C.		