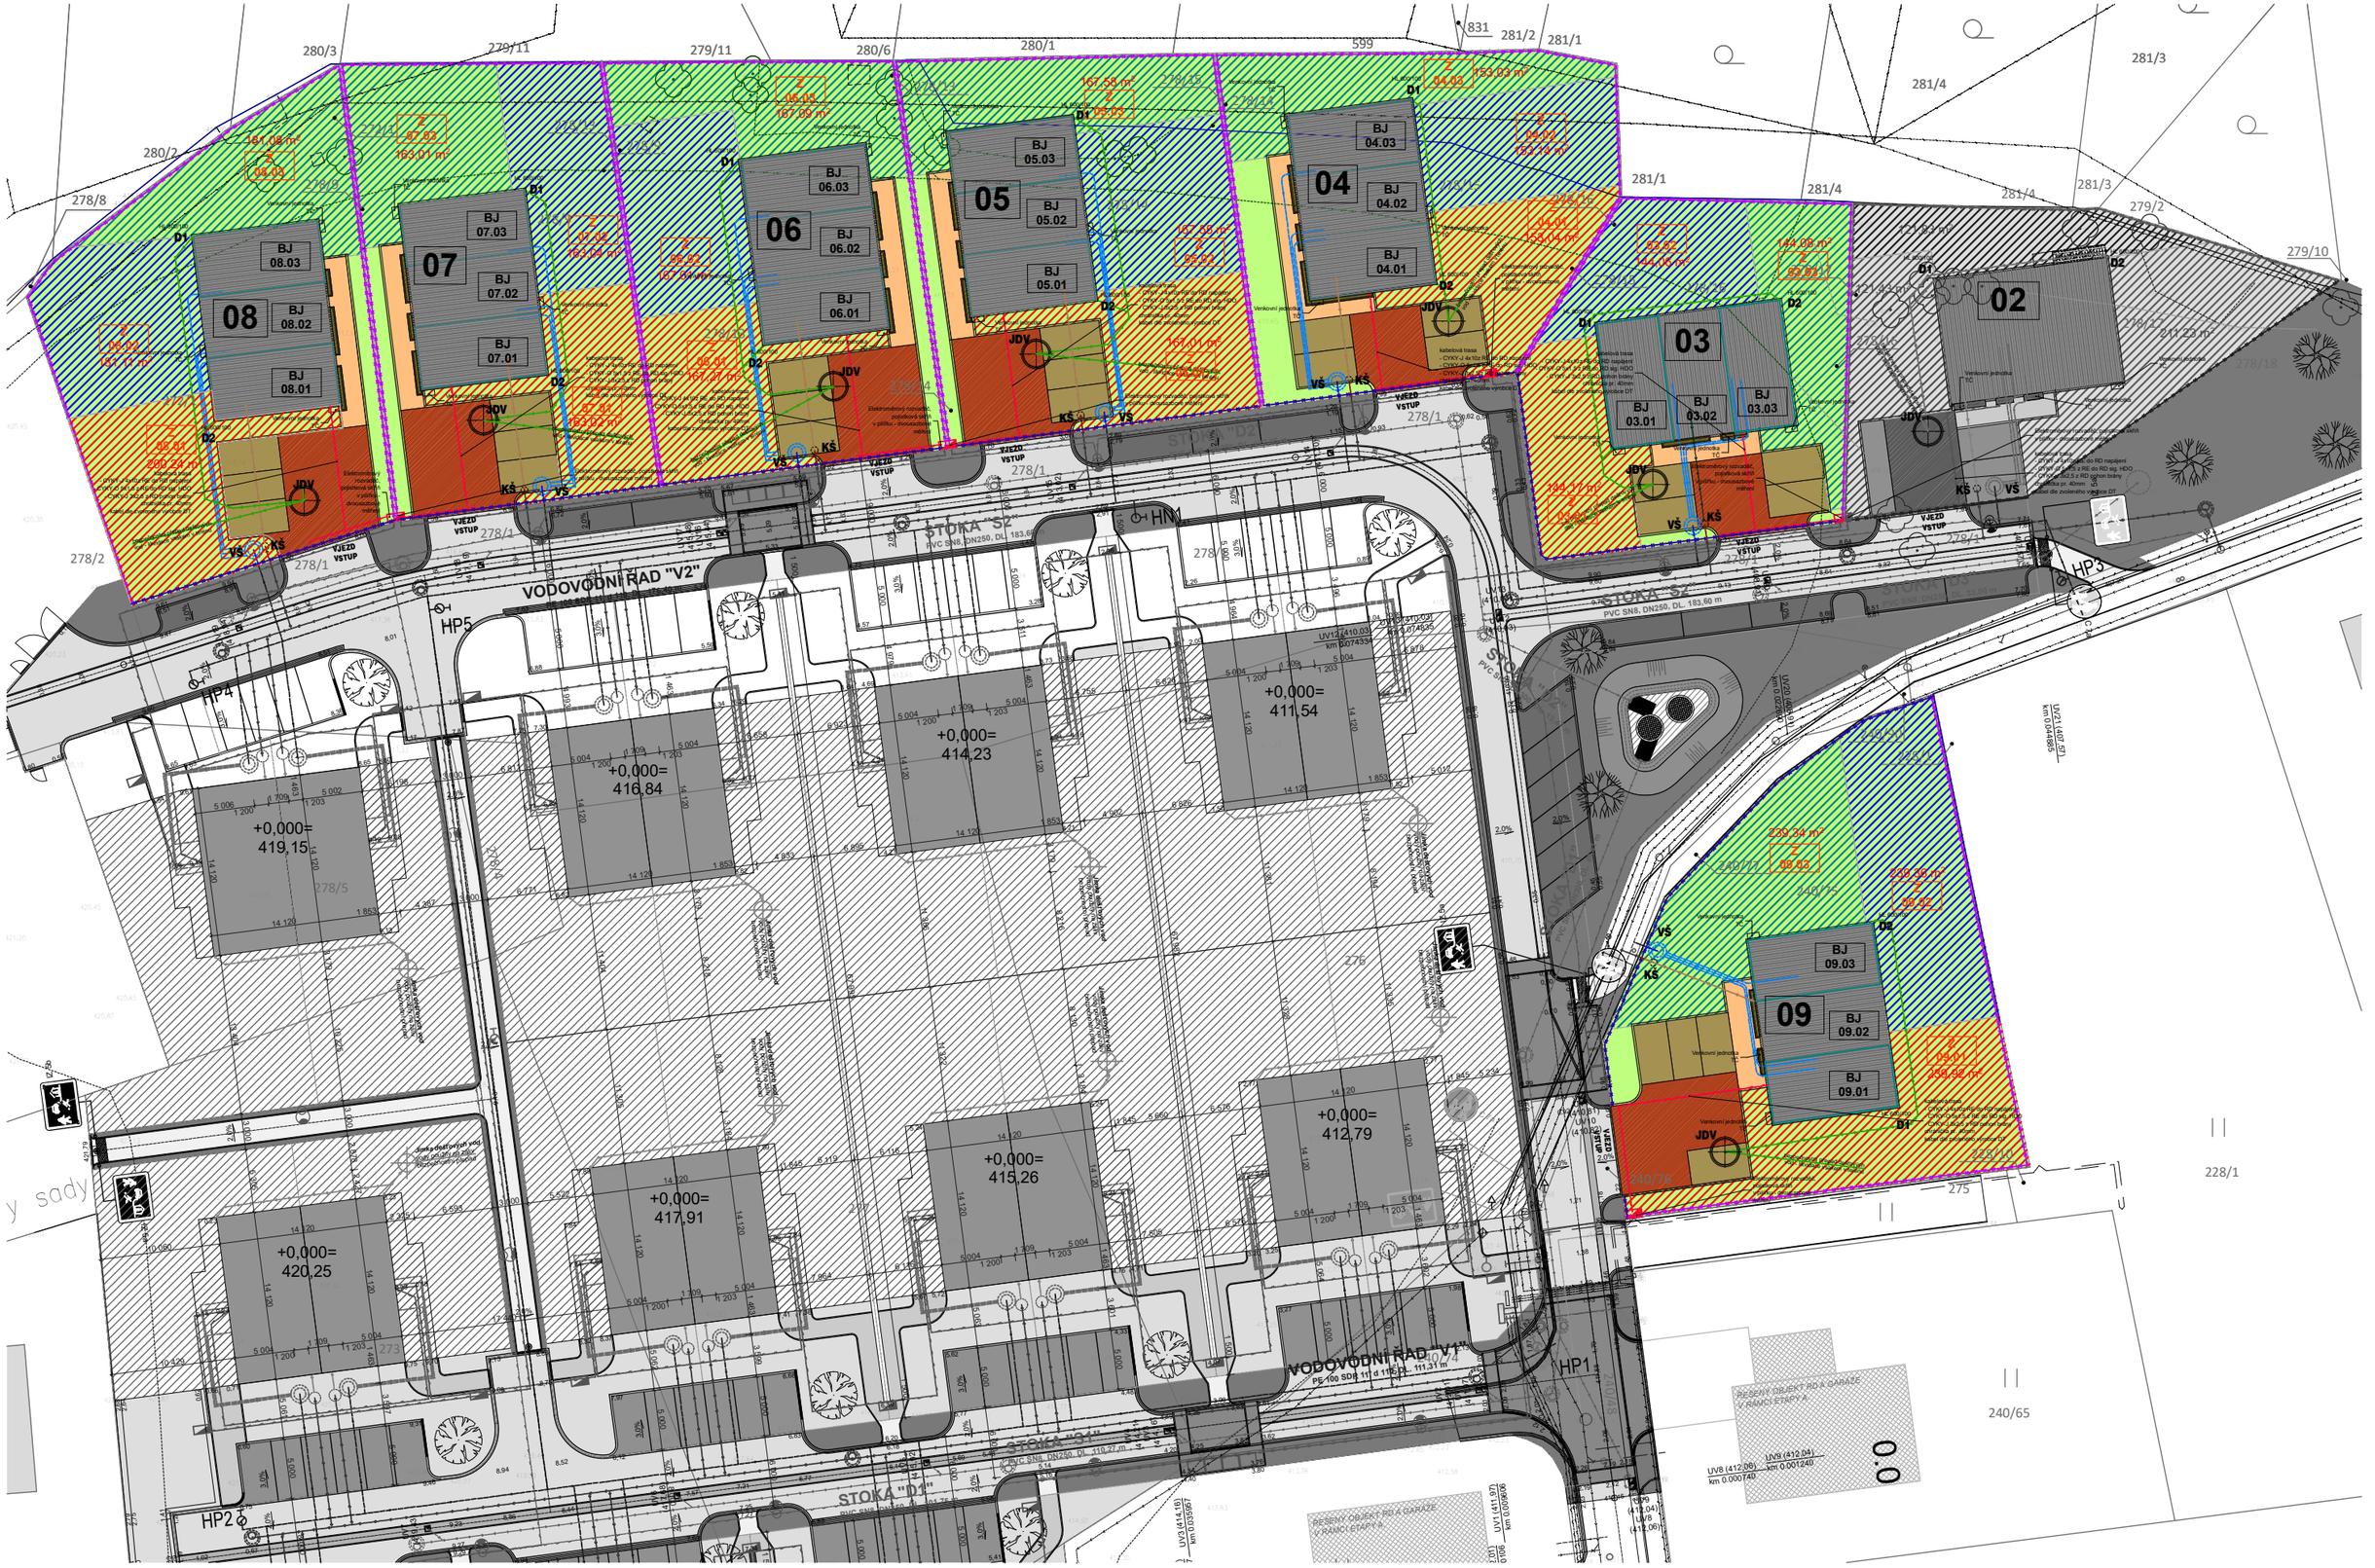

08
BJ 08.03
BJ 08.02
BJ 08.01
07
BJ 07.03
BJ 07.02
BJ 07.01
06
BJ 06.03
BJ 06.02
BJ 06.01
05
BJ 05.03
BJ 05.02
BJ 05.01
04
BJ 04.03
BJ 04.02
BJ 04.01
03
BJ 03.01
BJ 03.02
BJ 03.03
02
09
BJ 09.03
BJ 09.02
BJ 09.01
VODOVODNÍ ŘAD "V2"
VODOVODNÍ ŘAD "V1"
STOKA "S2"
STOKA "S1"
STOKA "D1"
HP1
HP2
HP3
HP4
HP5
+0,000= 419,15
+0,000= 416,84
+0,000= 414,23
+0,000= 411,54
+0,000= 420,25
+0,000= 417,91
+0,000= 415,26
+0,000= 412,79